


Hochschule für Gestaltung und Kunst Zürich

Liegenschaft Pfingstweidstrasse 6
Grundriss Dachgeschoss 1: 200


HGKZ, Raum/Bau
23.04.02
R

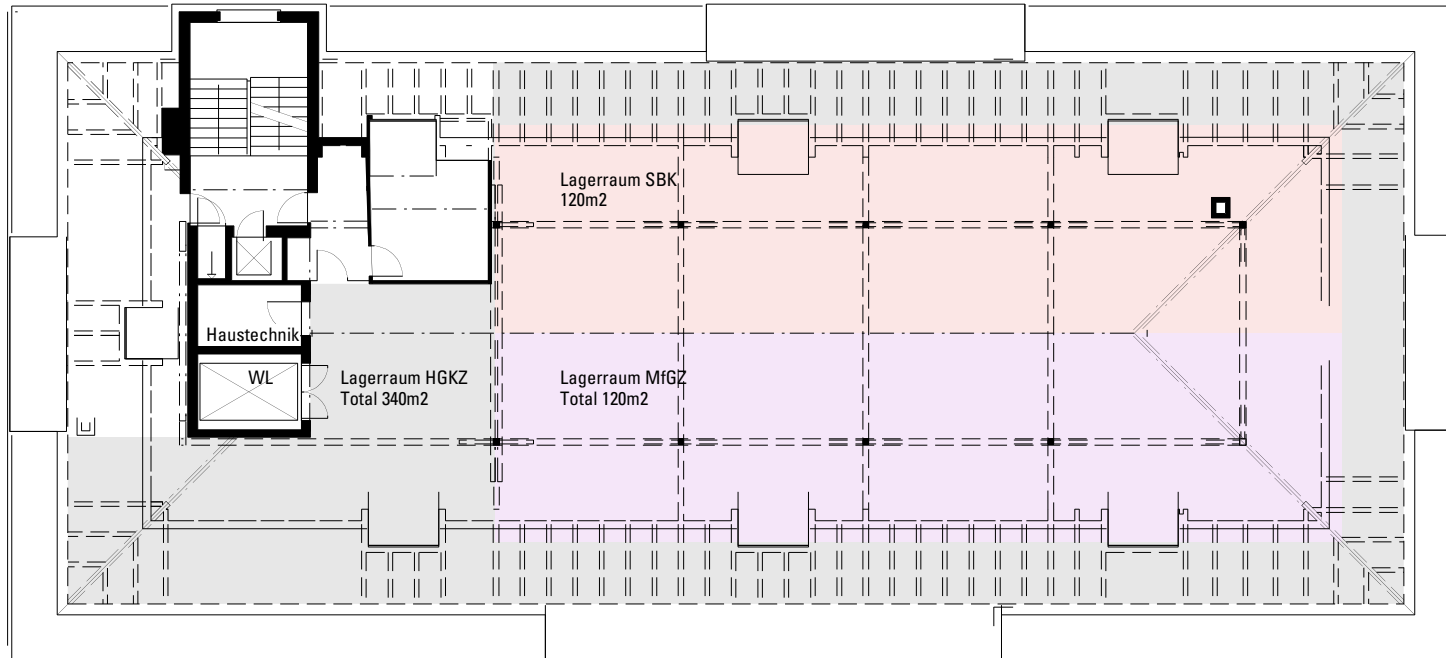

Hochschule für Gestaltung und Kunst Zürich

Liegenschaft Pfingstweidstrasse 6
Grundriss 4. Obergeschoss 1: 200

HGKZ, Raum/Bau
23.04.02
R

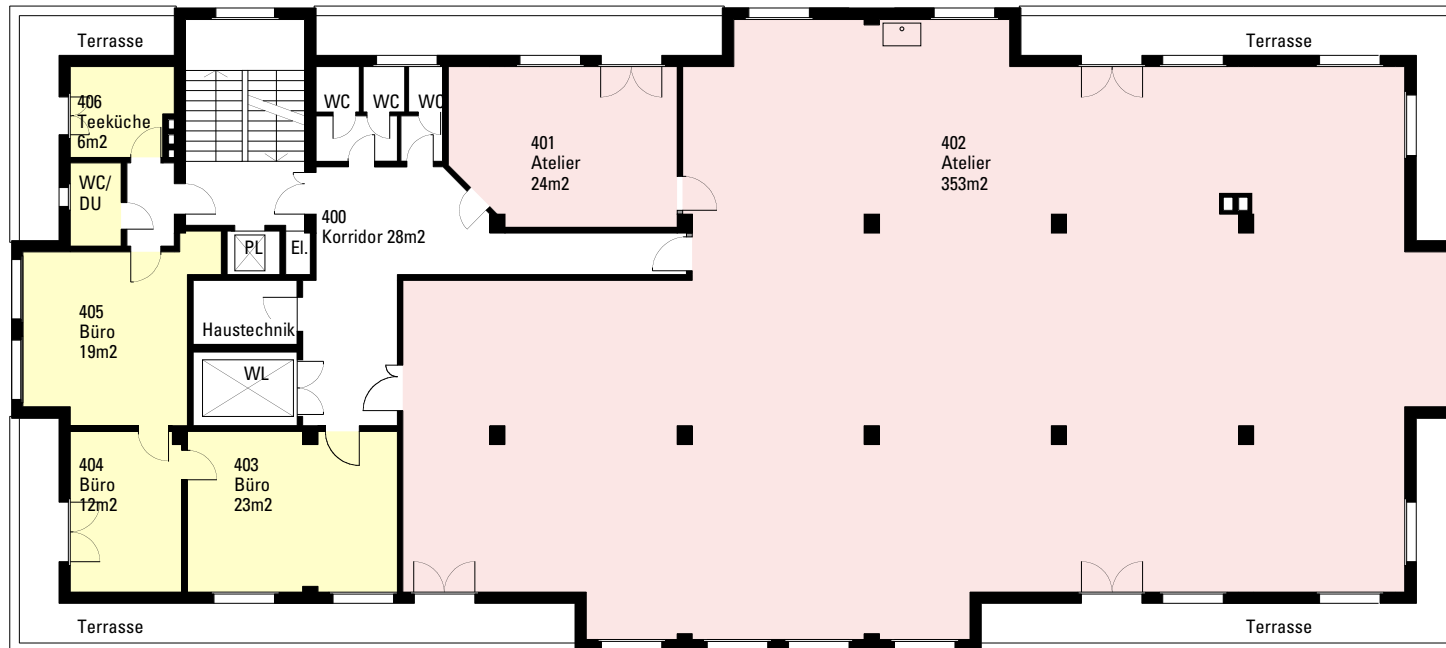

Hochschule für Gestaltung und Kunst Zürich

Pfingstweidstrasse 6

Grundriss 3. Obergeschoss 1: 200

HGKZ, Raum/Bau

28.02.02

R

