VBK Jahresausstellung
Einteilung Provisorisch
Stand 15.04.2010
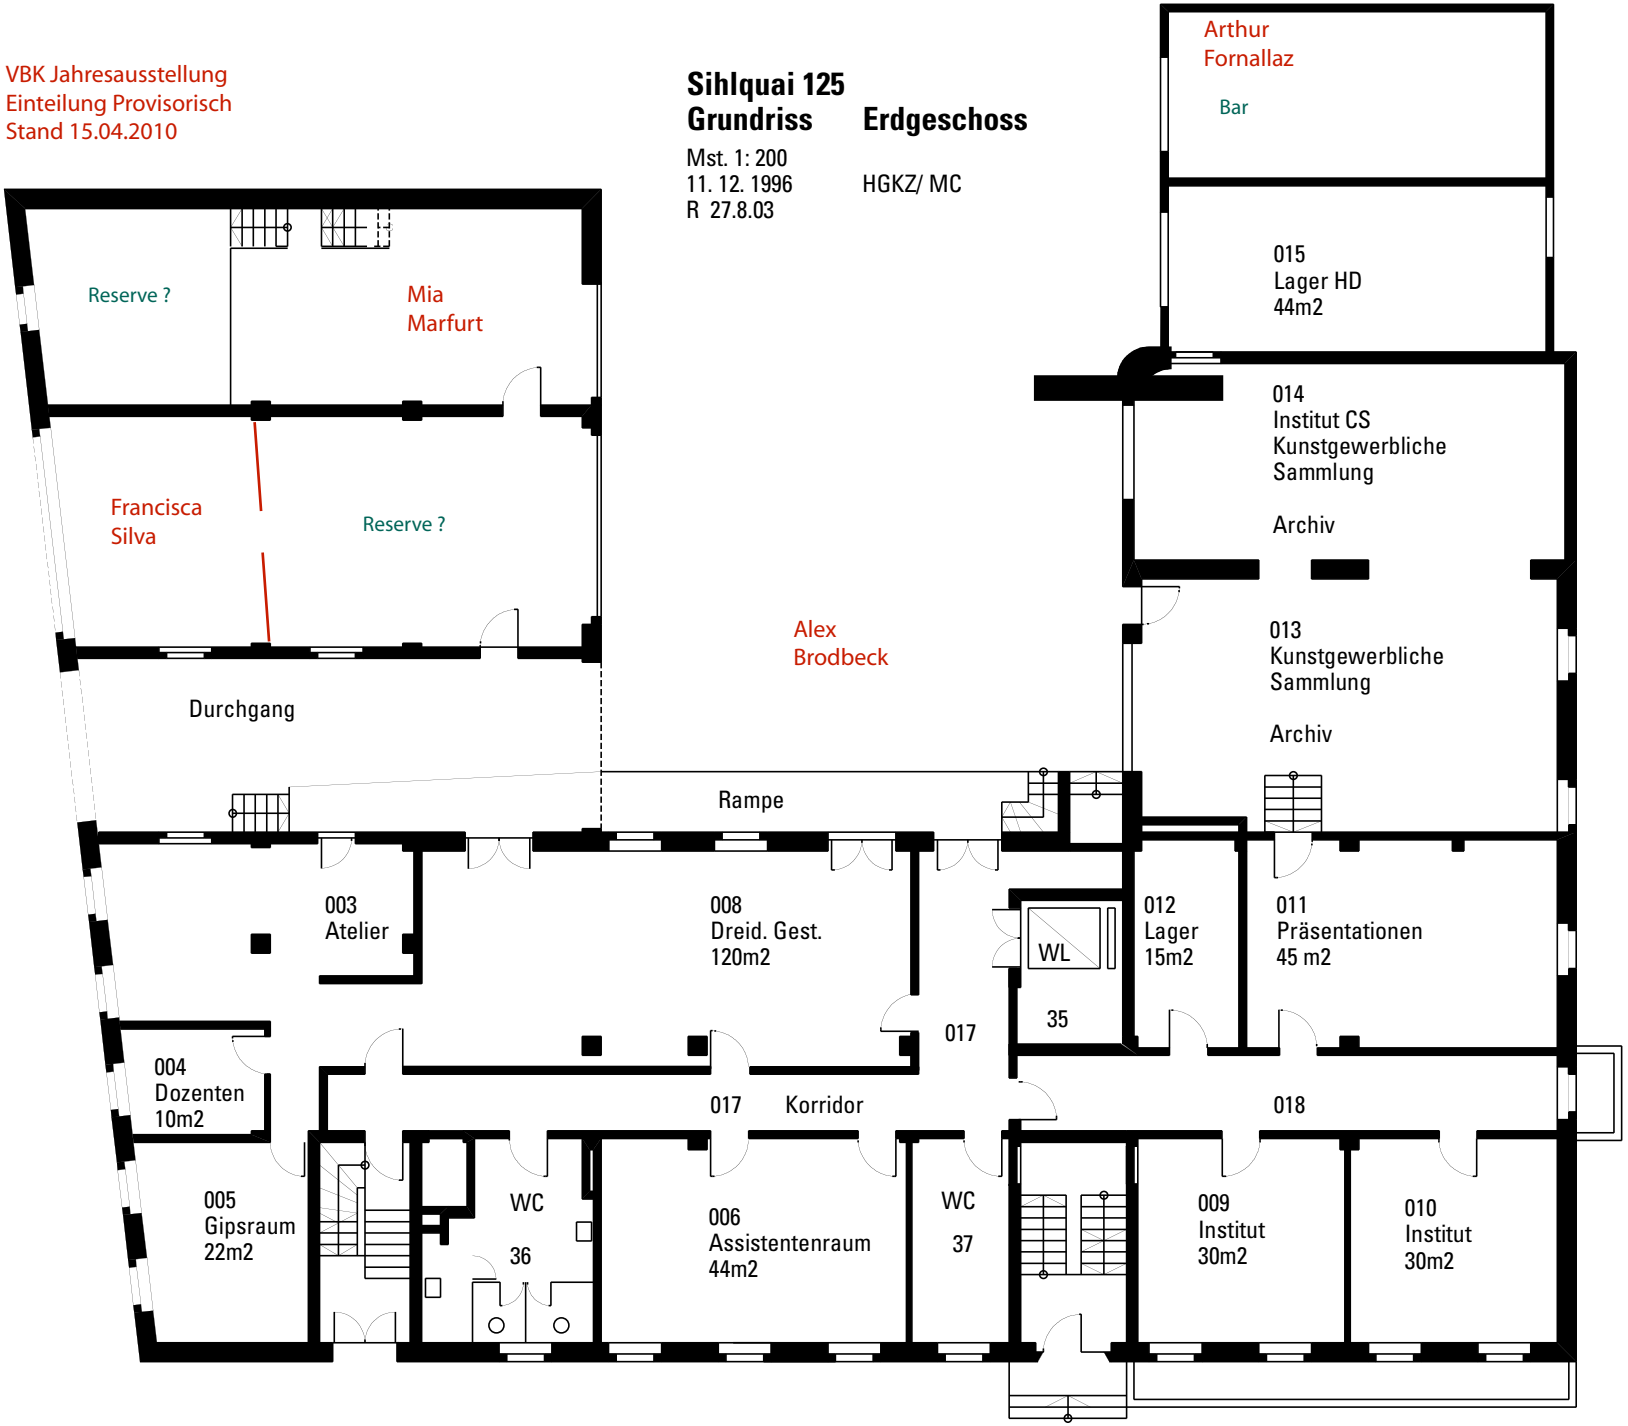
Sihlquai 125
Grundriss Erdgeschoss
Mst. 1: 200
11. 12. 1996
R 27.8.03
HGKZ/ MC