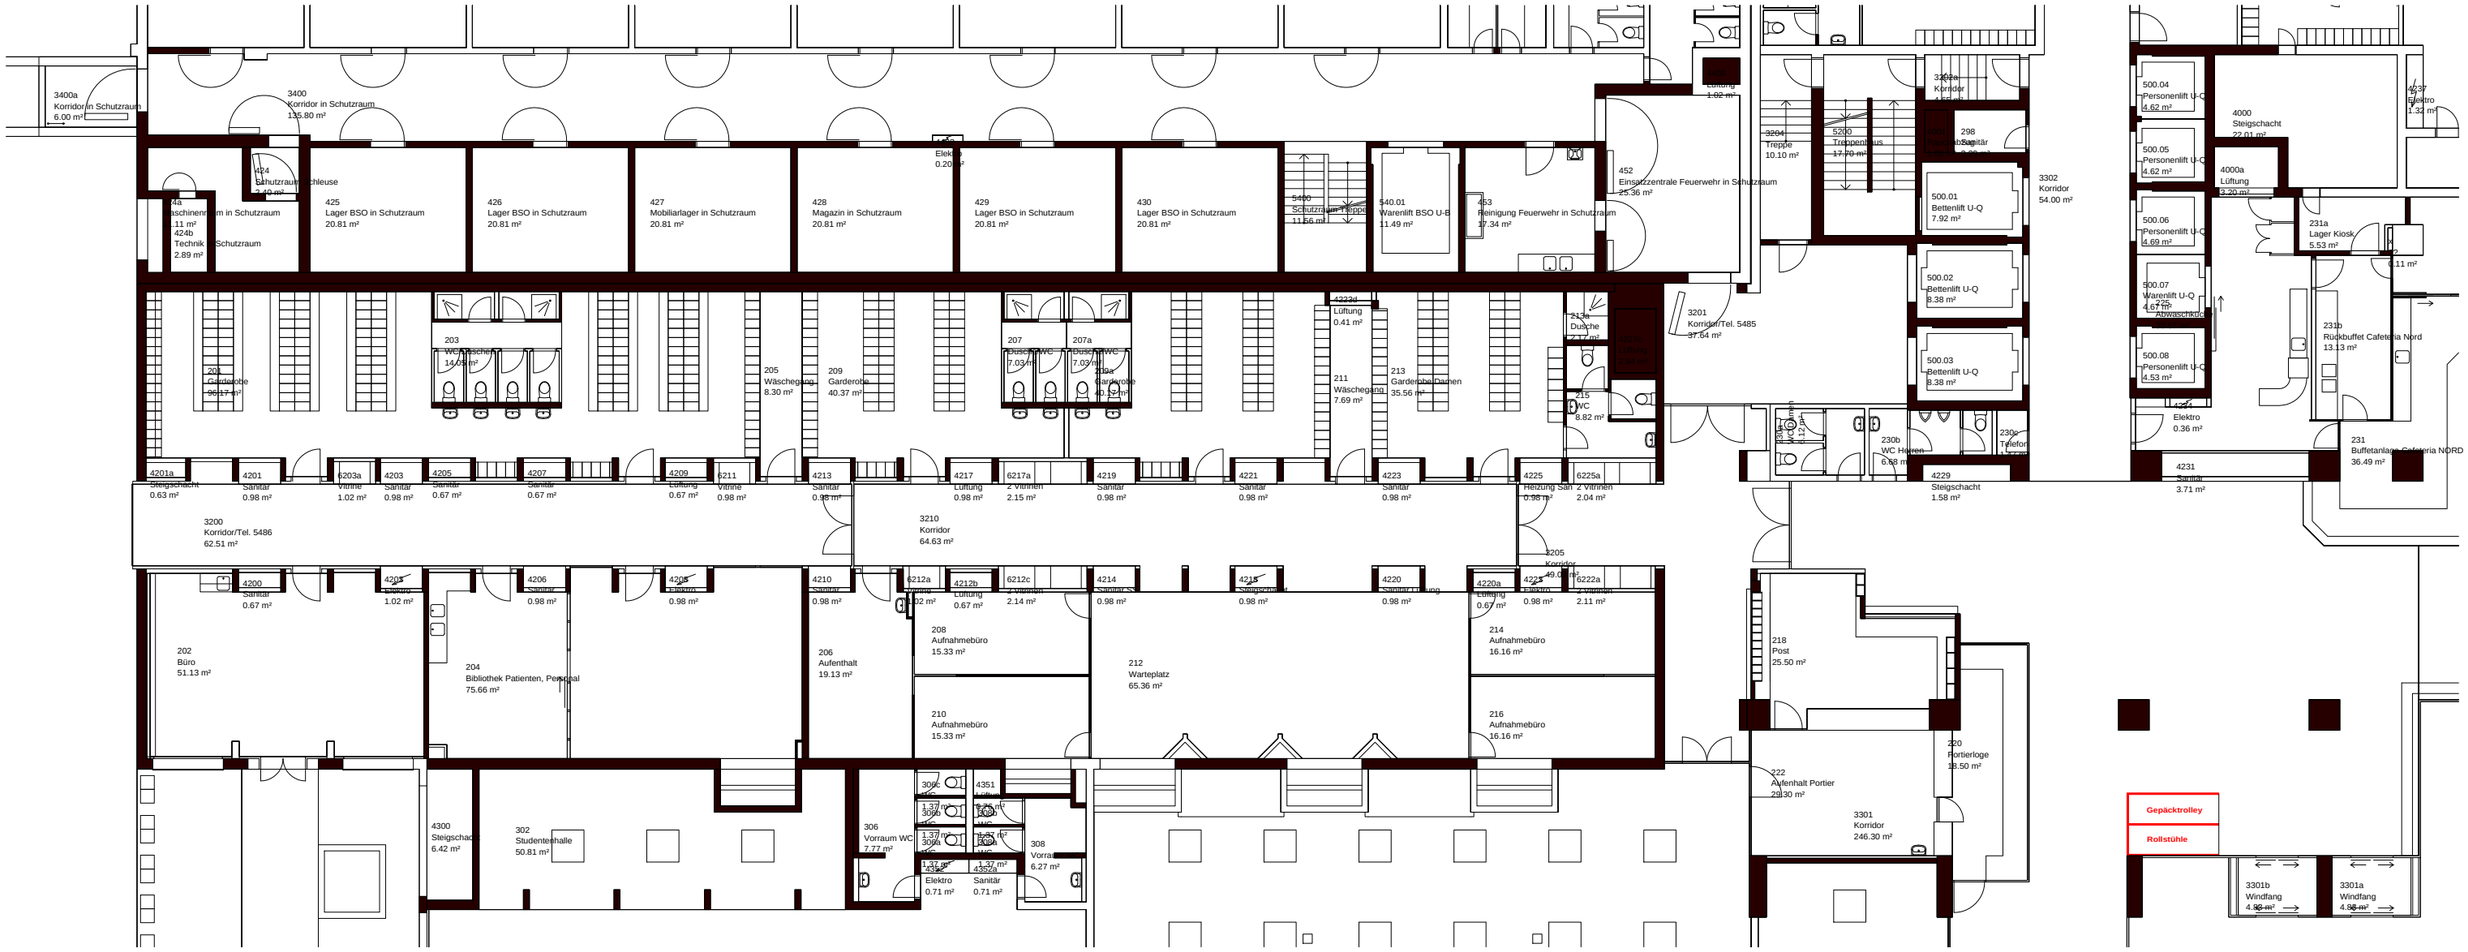

UniversitätsSpital Zürich	NORD1 A	
Datum: 07.01.11	Planersteller:	MST: 1:200